


CLIENT:



BGO

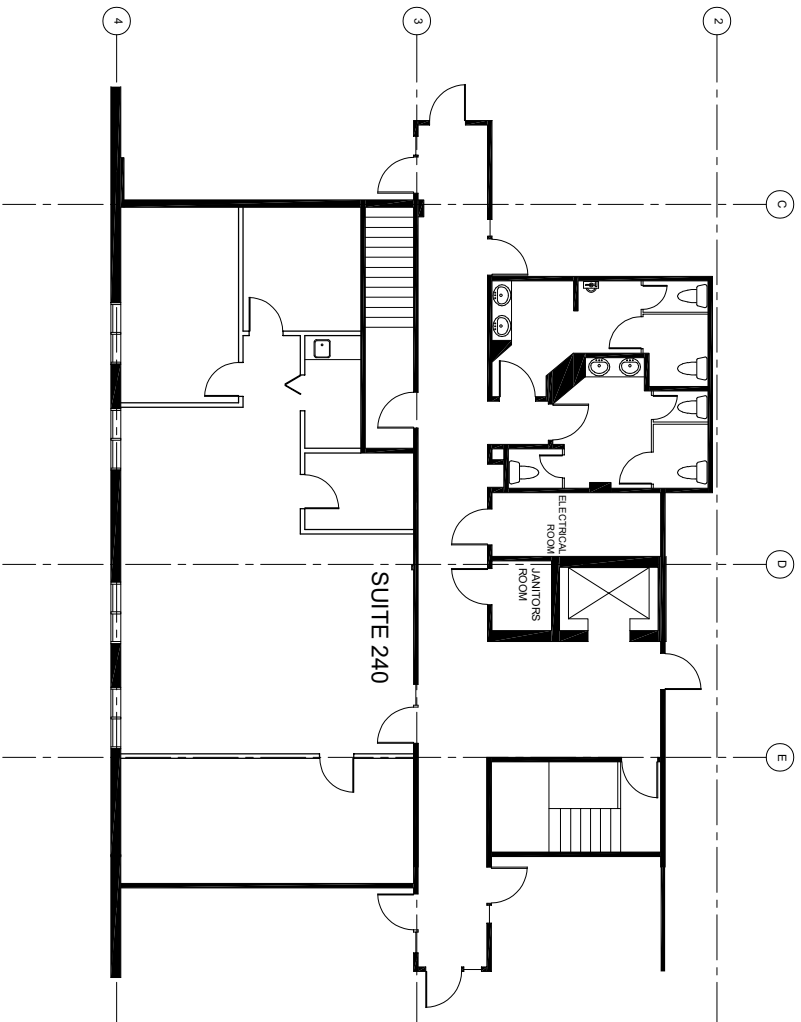

1751, rue St-Patrick
Montréal, Québec H3K 3G9
Courriel: info@groupearcdesign.com
Site Web: www.groupearcdesign.com

**5490 THIMENS
2^E ÉTAGE
ST-LAURENT
QUÉBEC**

DESSIN:
**PLAN TEL QUE
CONSTRUIT**

SUITE 240

CONÇU PAR:

JA

ÉCHELLE:

1/16" = 1'-0"

DÉSSINÉ PAR:

DP

DATE:

08.03.24

VÉRIFIÉ PAR:

JA

PROJET:

FEUILLE:

E1

CAD - DAO



REVISION No.:

1